

Royal Green Clay
PURITY & MAJESTIC




**Henrique
Gomes**


& Cia Ltda

Consultoria de Projetos
CREA: 5996 - J

Royal Green Clay Processing
Site: Espírito Santo - Brasil

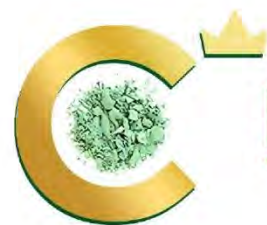

Royal Green Clay
PURITY & MAJESTIC

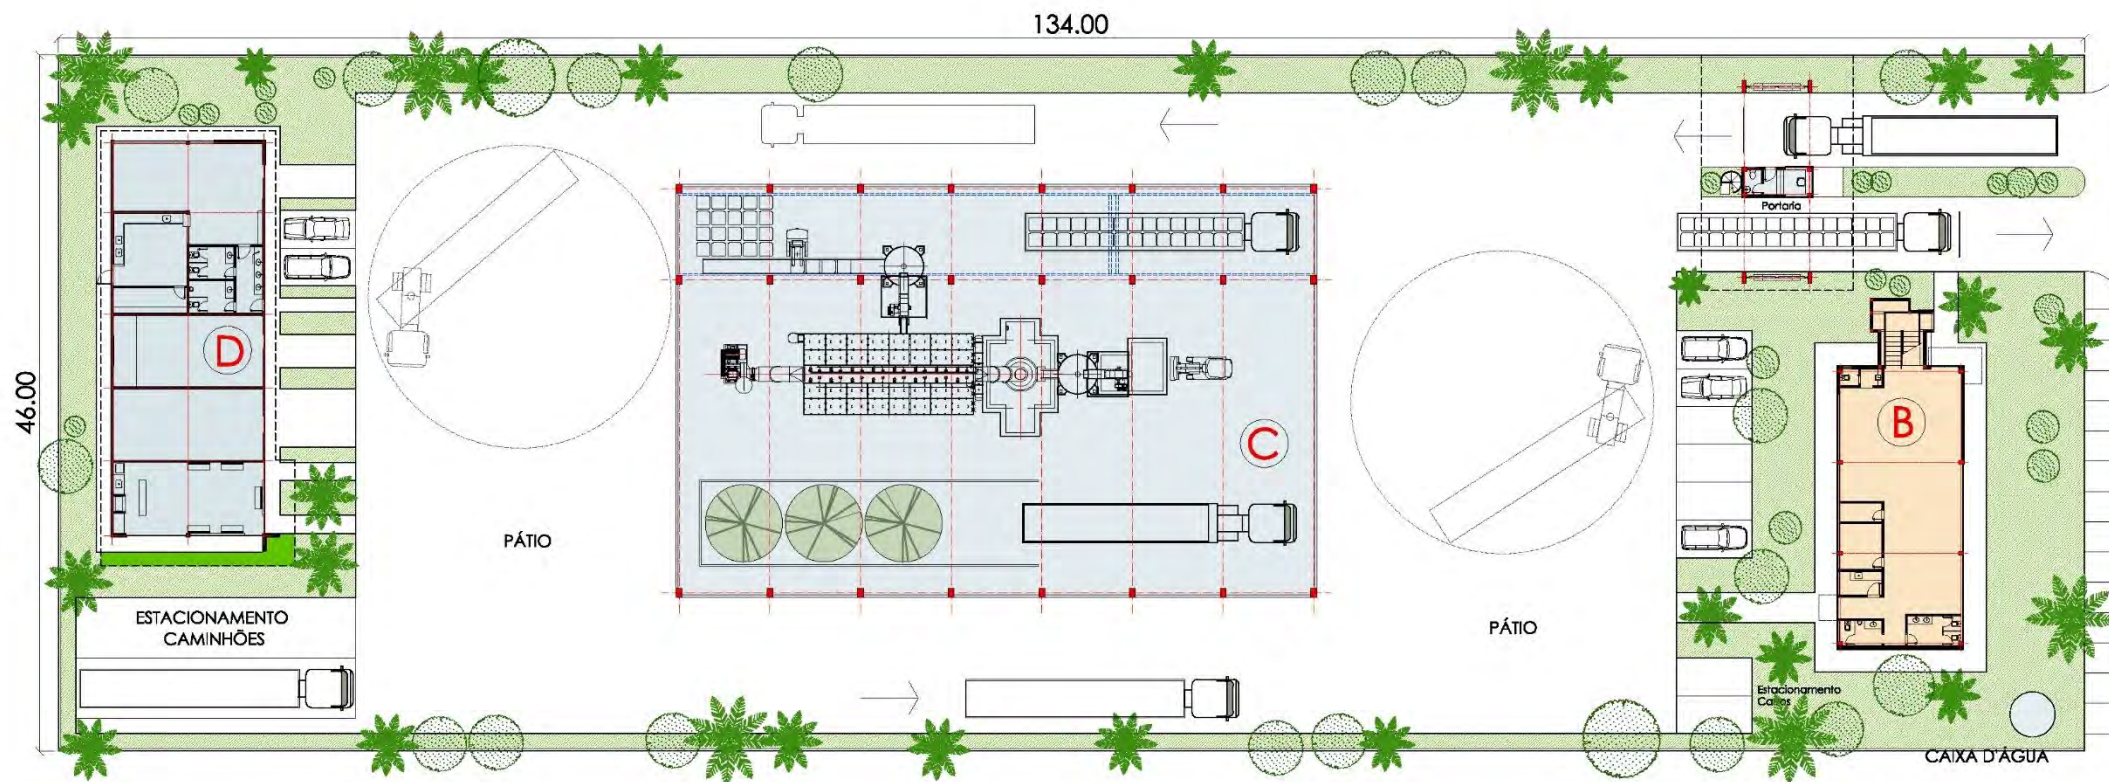

Implantação

ESC.: 1:500

- (A) PORTARIA
 - (B) ADMINISTRATIVO
 - (C) PROCESSAMENTO DE ARGILA
 - (D) REFEITÓRIO - DESCANSO - W.C.s - OFICINA
- ÁREA: 6.000.00 M²

**Henrique
Gomes**
& Cia Ltda

Consultoria de Projetos

Unidade de Processamento de Argila




**Henrique
Gomes**
& Cia Ltda

Consultoria de Projetos
CREA: 5996 - J





Royal Green Clay
PURITY & MAJESTIC

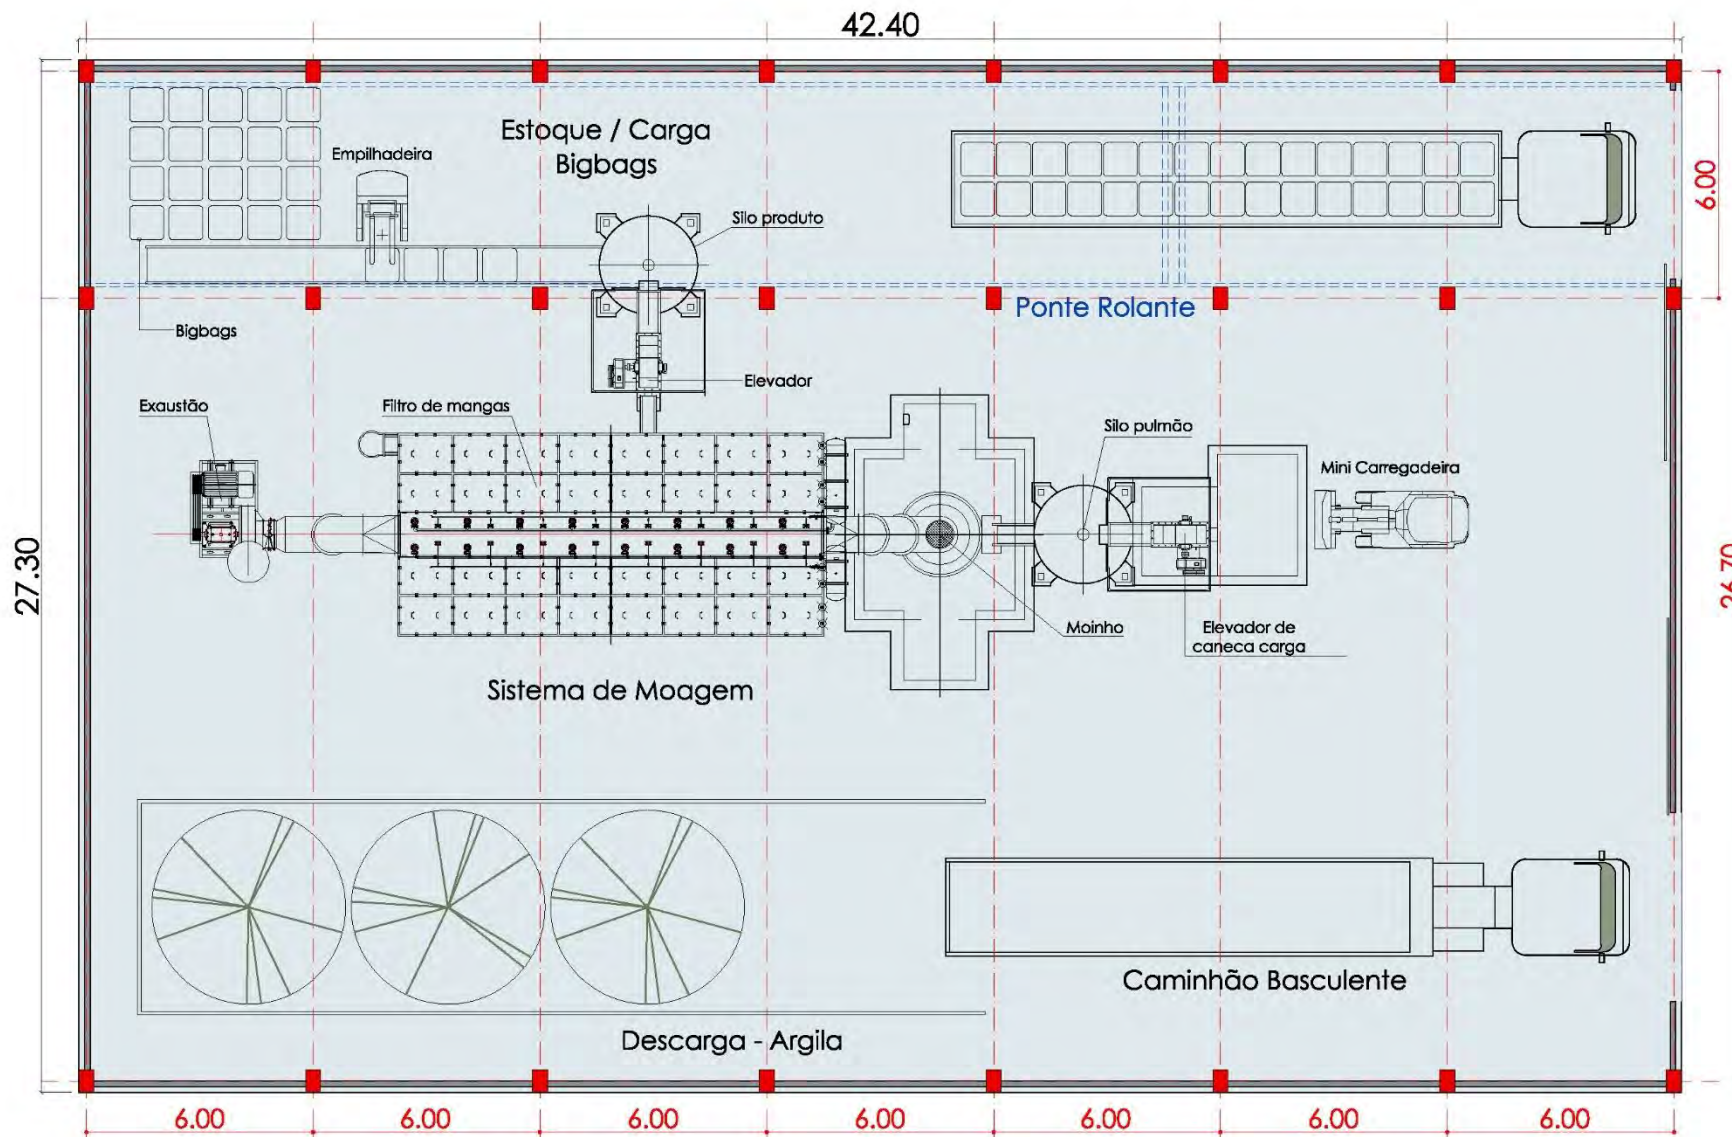

ÁREA: 1.158.00 m²
ESC.: 1:200

**Henrique
Gomes**
& Cia Ltda

Consultoria de Projetos
CREA: 5996 - J

Unidade de Processamento de Argila

Administrativo




**Henrique
Gomes**
& Cia Ltda

Consultoria de Projetos
CREA: 5996 - J





Royal Green Clay
PURITY & MAJESTIC

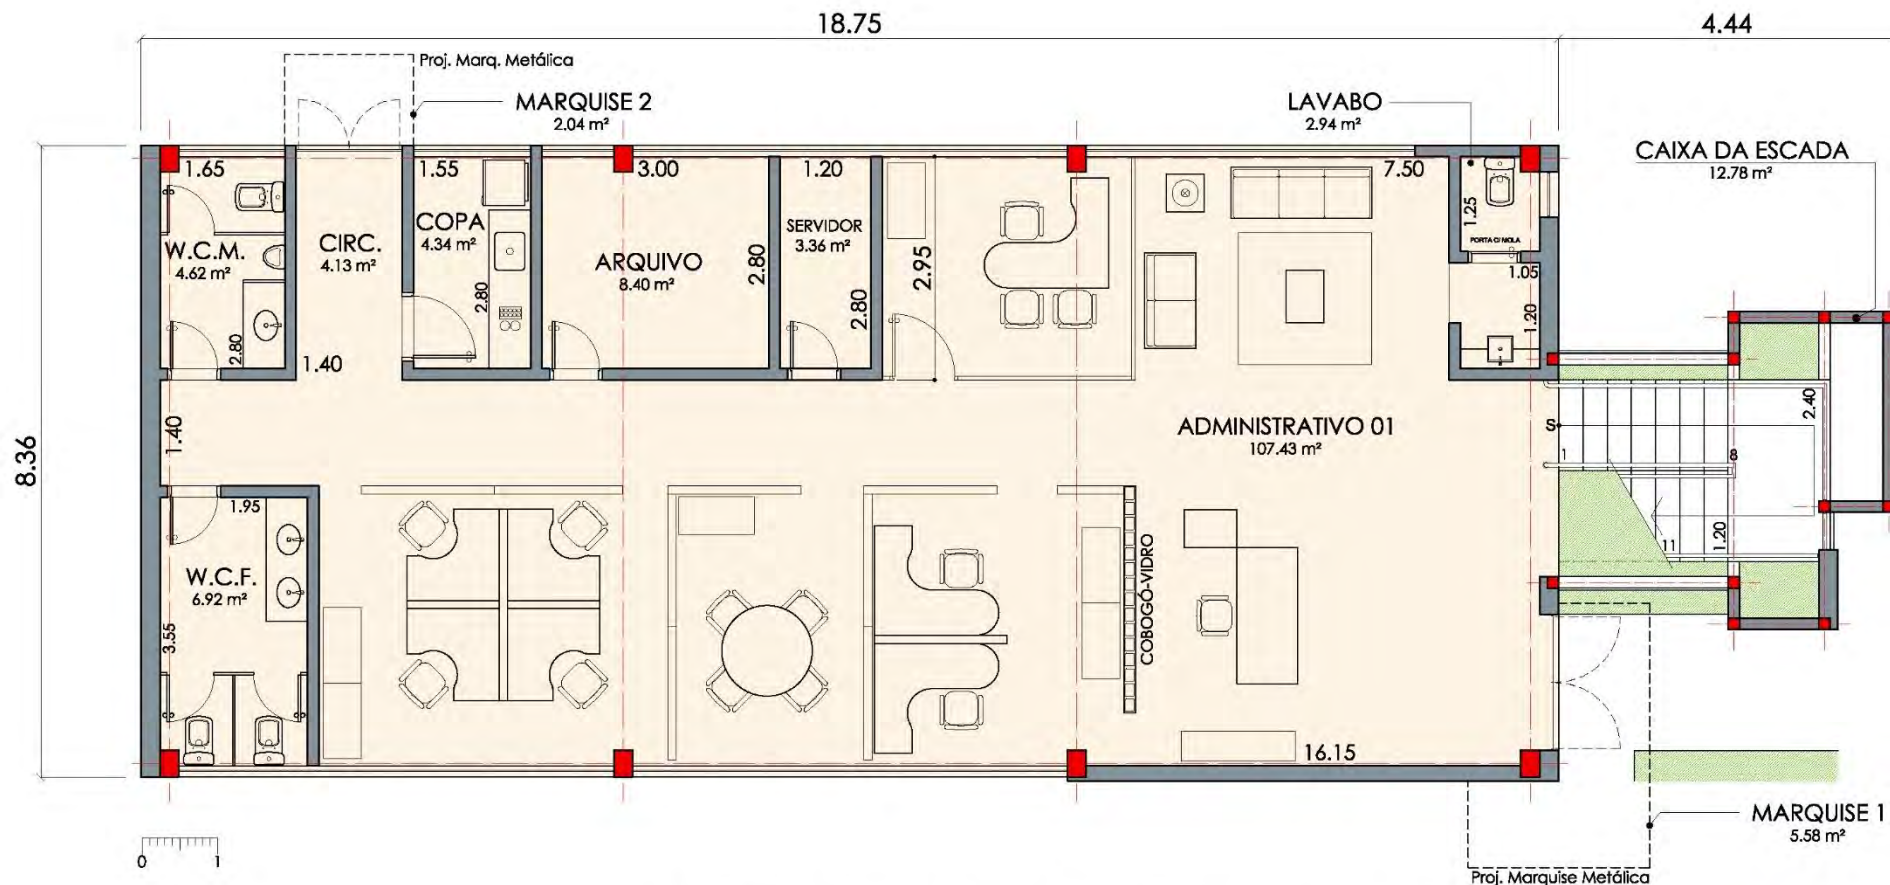

Administrativo - Pavimento Térreo


ÁREA: 178.50 m² ESC.: 1:100

**Henrique
Gomes**
& Cia Ltda

Consultoria de Projetos
CREA: 5996 - J



Royal Green Clay
PURITY & MAJESTIC

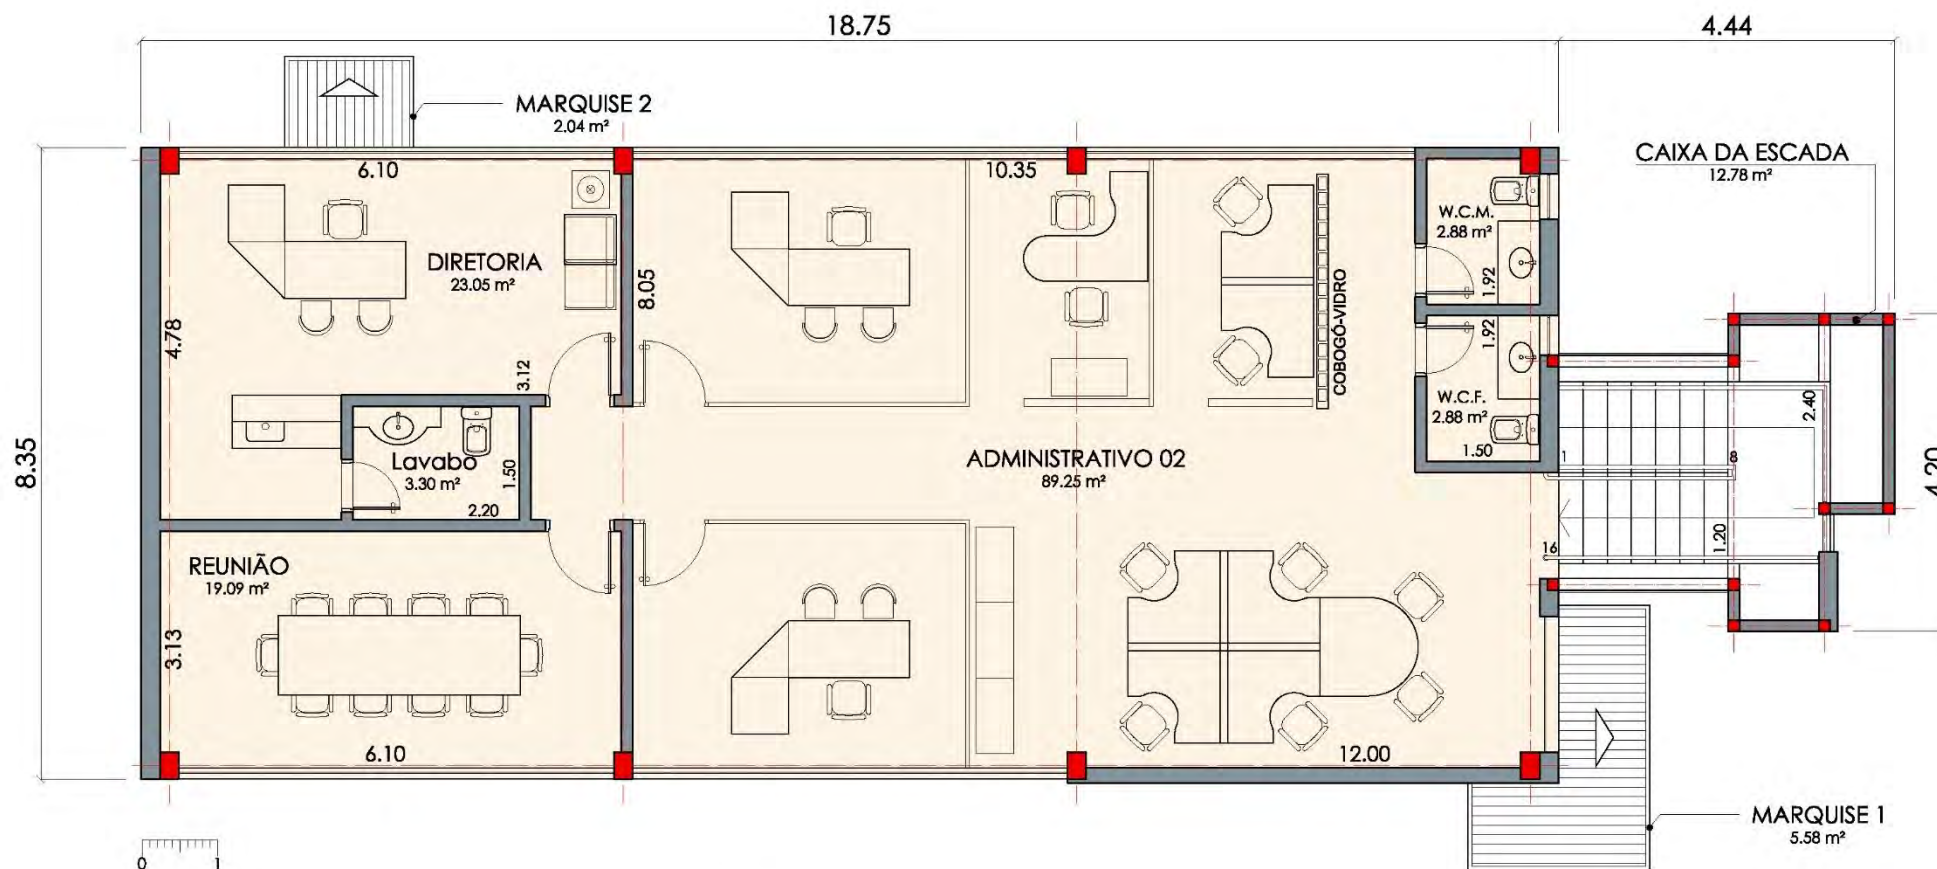

Administrativo - Pavimento Superior
ÁREA: 178.50 m² ESC.: 1:100

**Henrique
Gomes**
& Cia Ltda

Consultoria de Projetos
CREA: 5996 - J




Refeitório
W.C. - Masc. e Fem.
Descanso
Almoxarifado
Oficina

**Henrique
Gomes**


& Cia Ltda

Consultoria de Projetos
CREA: 5996 - J



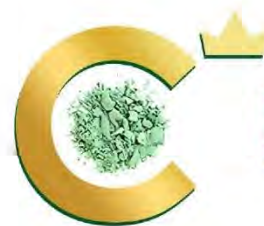

Royal Green Clay
PURITY & MAJESTIC

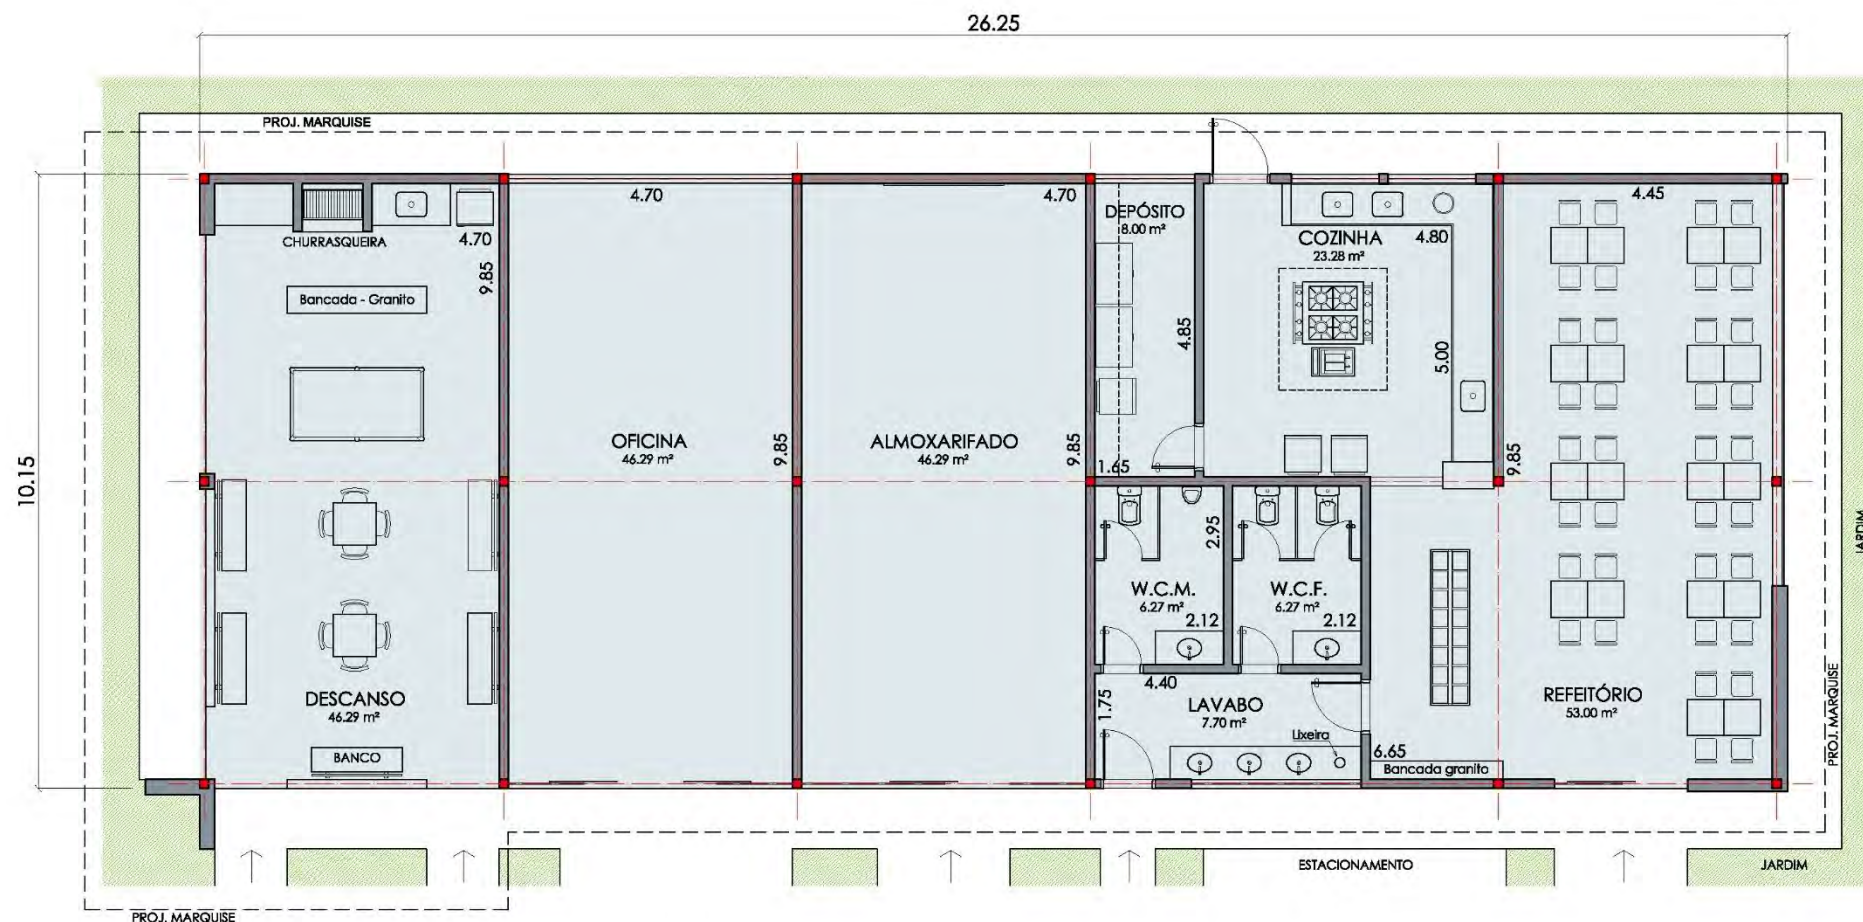

0 1

Refeitório / W.C.s / Oficina / Almojarifado / Descanso

ÁREA: 465.42 m² ESC.: 1:125

**Henrique
Gomes**

& Cia Ltda

Consultoria de Projetos
CREA: 5996 - J




Portaria




**Henrique
Gomes**
& Cia Ltda

Consultoria de Projetos
CREA: 5996 - J

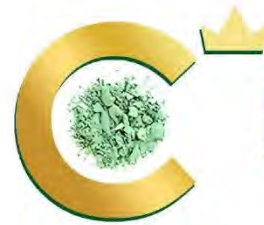


Royal Green Clay
PURITY & MAJESTIC

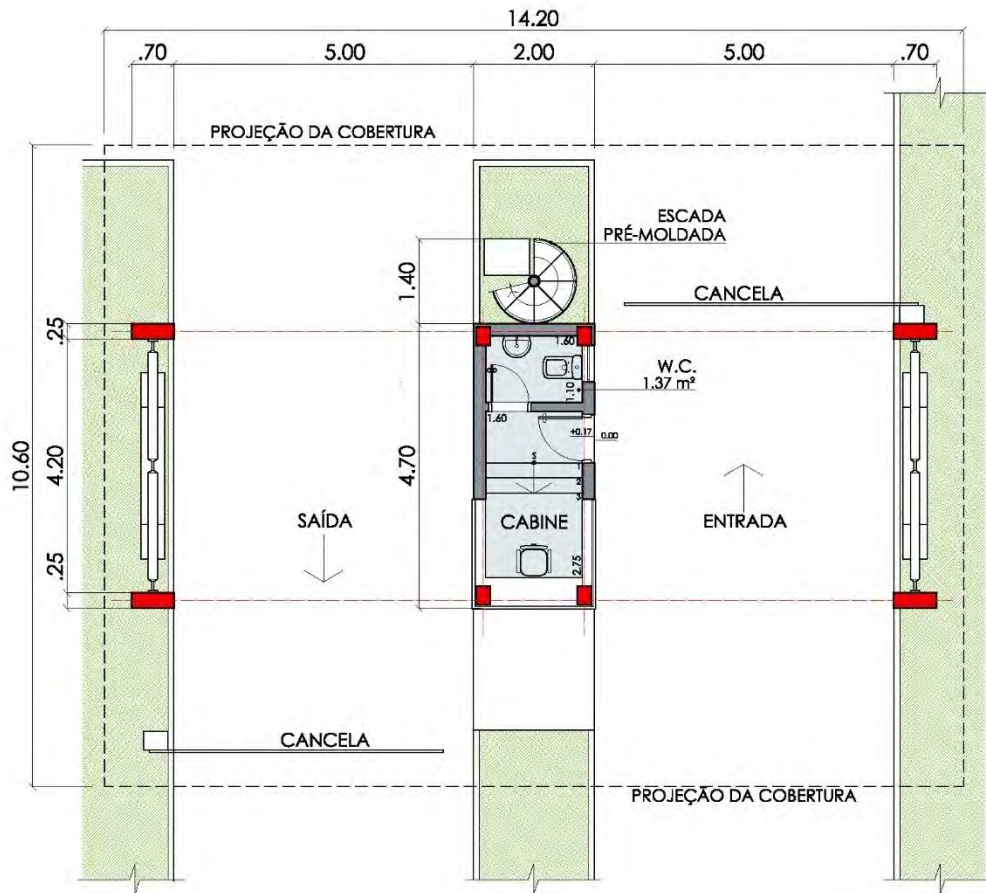

Portaria - Pavimento Térreo

COBERT ABERTO: 150.50 m² / COB. FECHADO: 9.40 m²
ESC.: 1:125

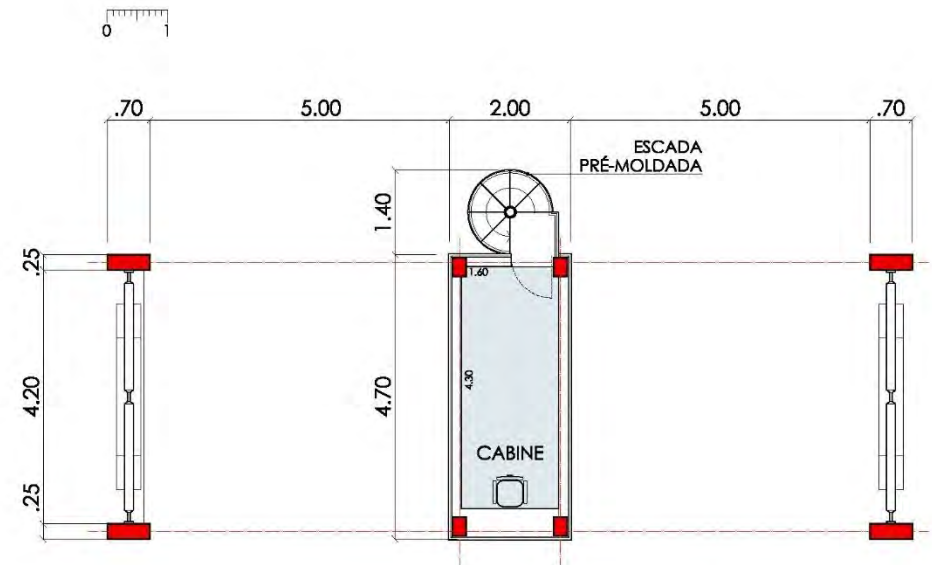


Portaria - Pavimento Superior

COBERTO FECHADO: 9.40 m² - ESC.: 1:125


**Henrique
Gomes**

& Cia Ltda

Consultoria de Projetos
CREA: 5996 - J

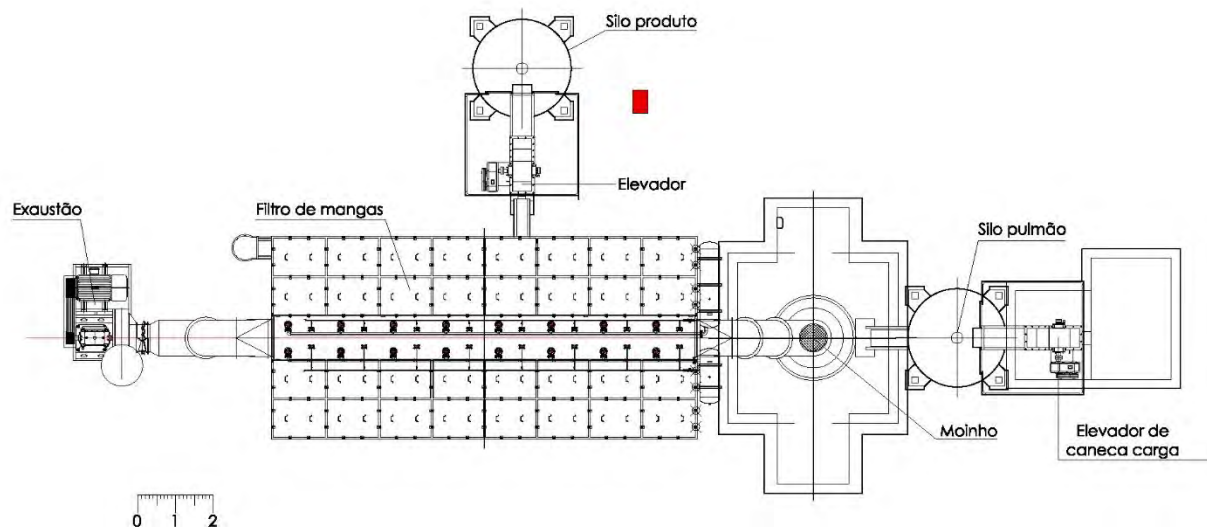

Sistema de Moagem de Argila
ESC.: 1:200

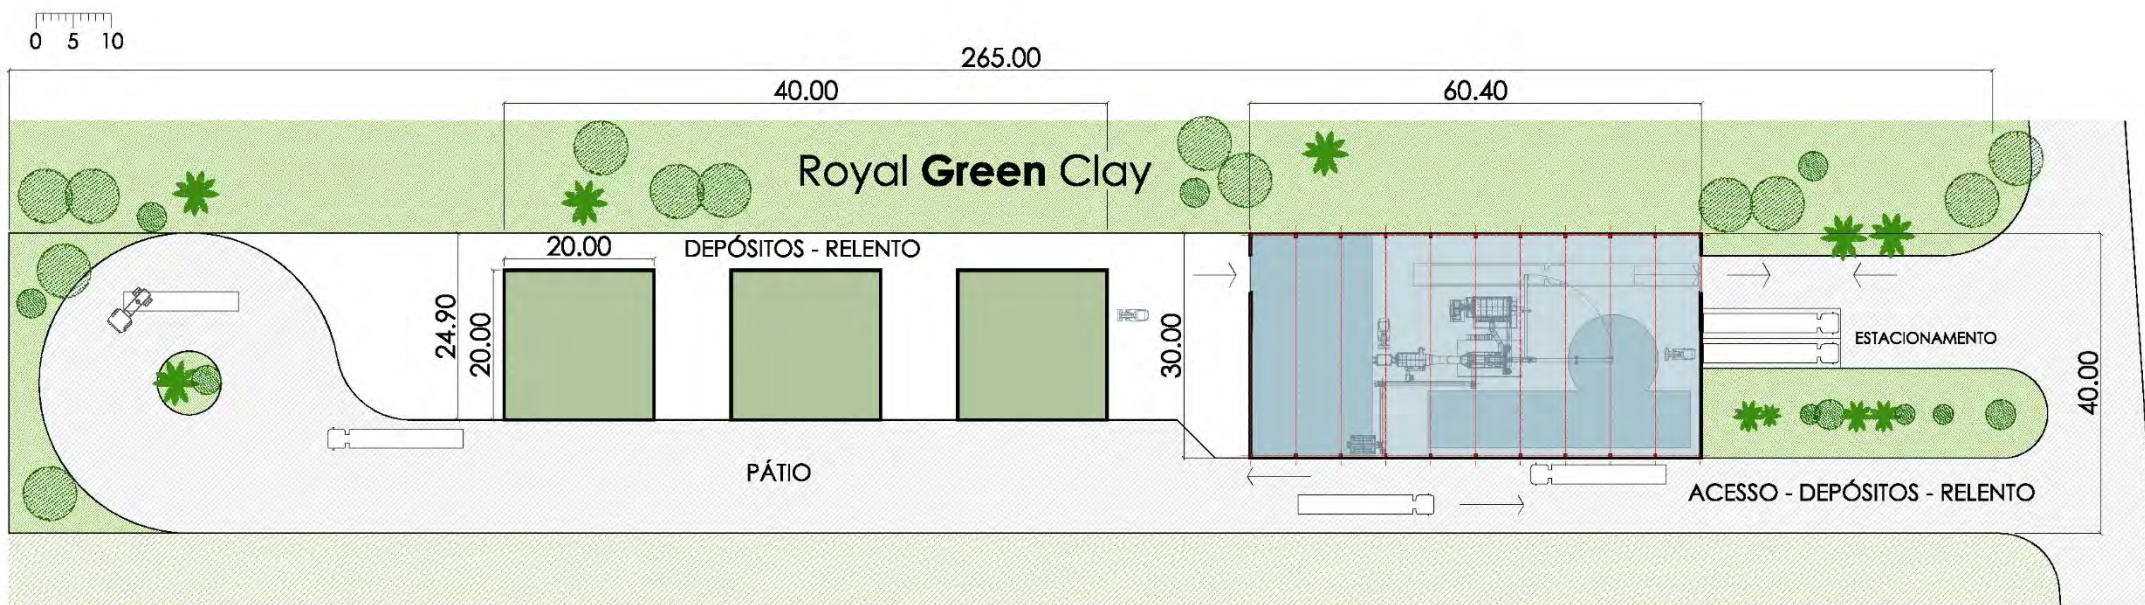


Unidade de Secagem e Embarque de Argila - Tatuí - São Paulo - Implantação


ÁREA: 10.600.00 m² ESC.: 1:1000

**Henrique
Gomes**
& Cia Ltda

Consultoria de Projetos
CREA: 5996 - J

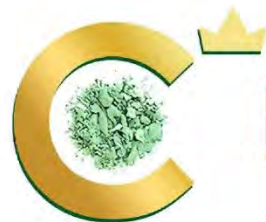

Royal Green Clay
PURITY & MAJESTIC

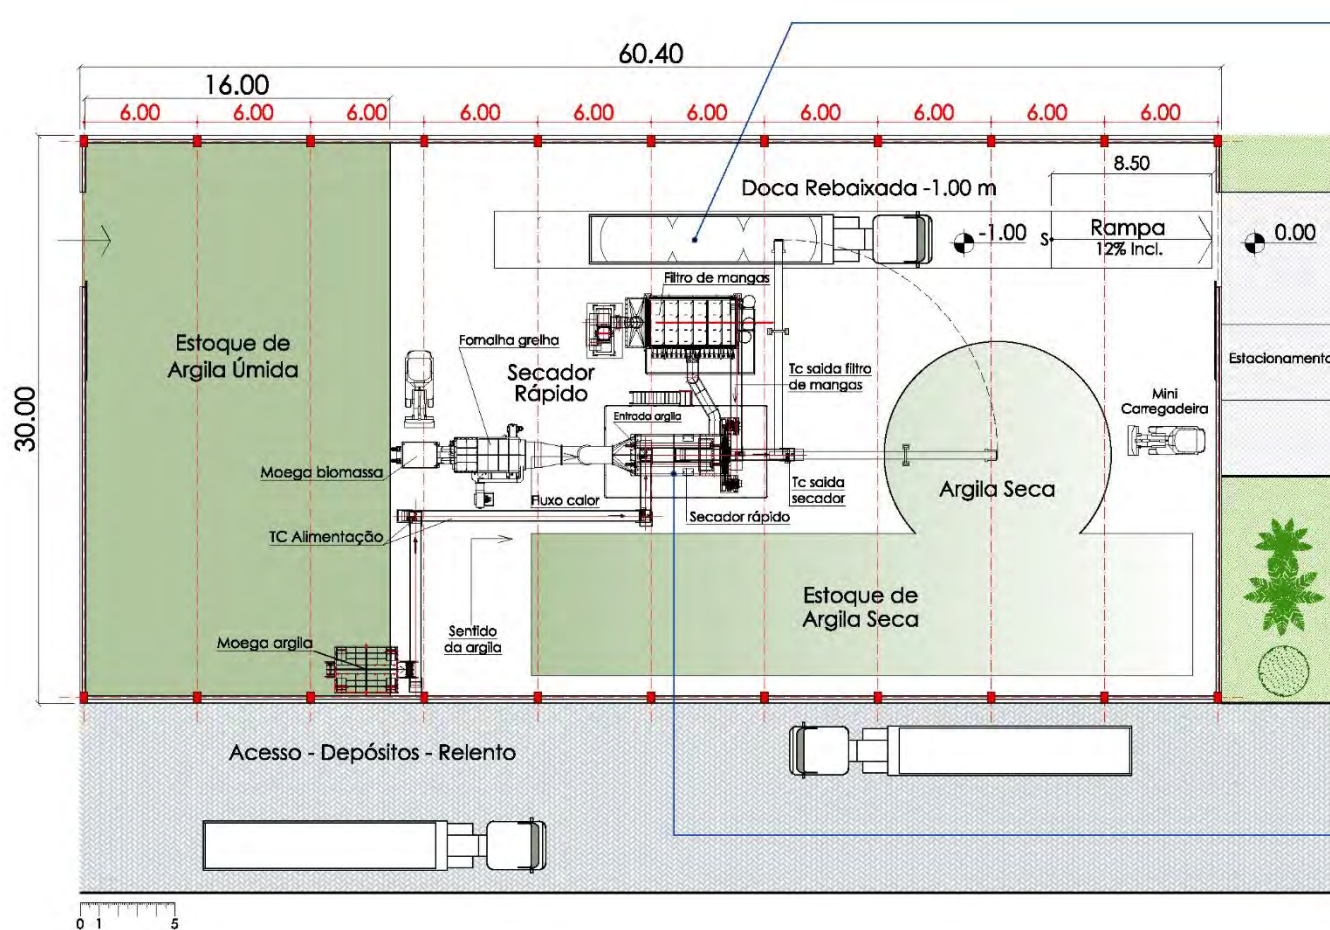

CAMINHÃO BASCULANTE





SECADOR RÁPIDO

Unidade de Secagem e Embarque de Argila
TATUÍ - SÃO PAULO - ÁREA: 1.800.00 m² ESC.: 1:400

**Henrique
Gomes**
& Cia Ltda
Consultoria de Projetos
CREA: 5996 - J



Royal Green Clay
PURITY & MAJESTIC

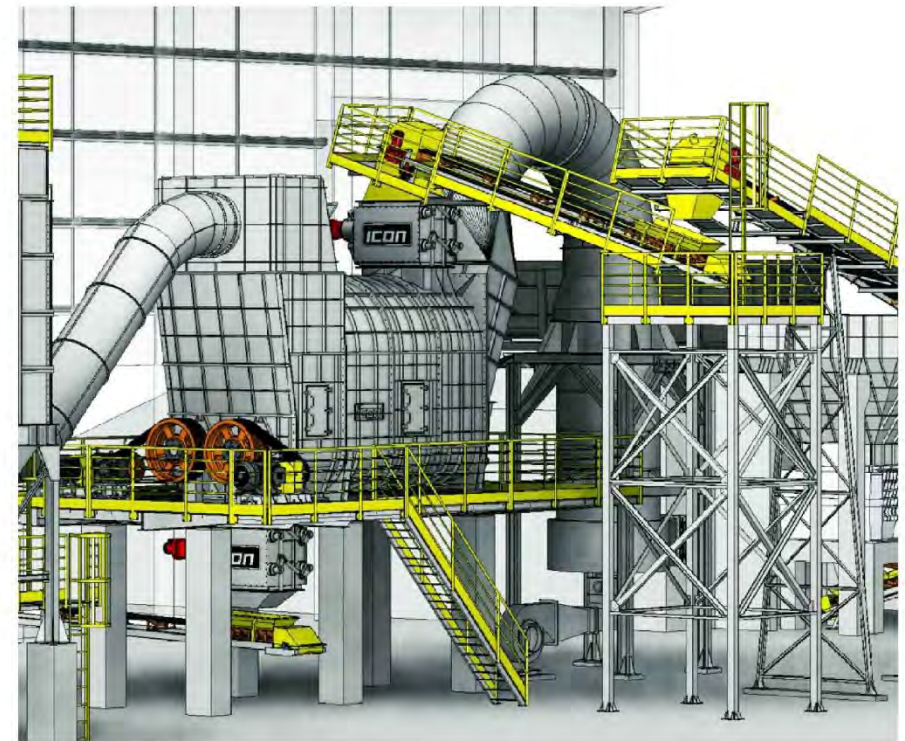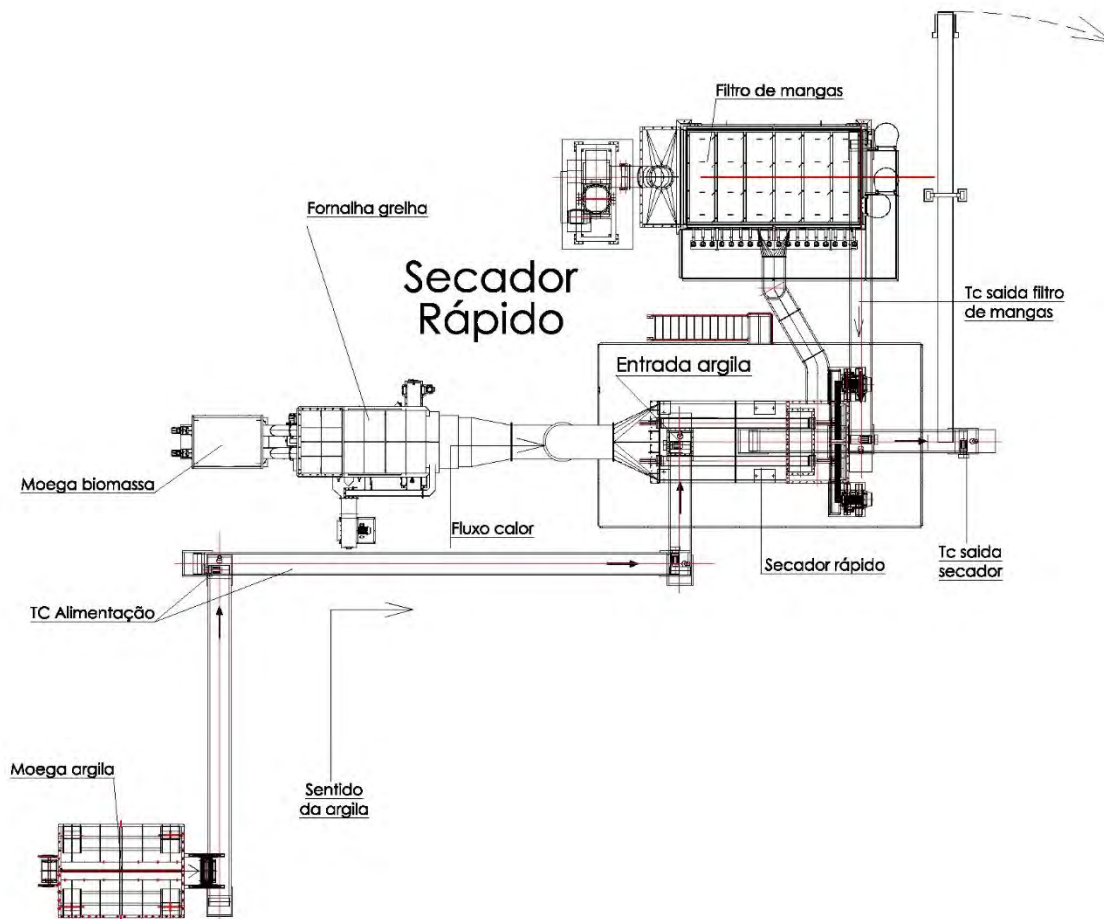

Secador Rápido
ESC.: 1:200